


ZMIANA MIEJSCOWEGO PLANU ZAGOSPODAROWANIA PRZESTRZENNEGO OBEJMUJĄCEGO TERENY A, B, C
W MIEJSCOWOŚCI WIELGIE, GM WIELGIE, POW. LIPNOWSKI

SKALA 1:1000

ZALĄCZNIK NR 1 DO UCHWAŁY/2022 RADY GMINY WIELGIE z dn.2022 r.

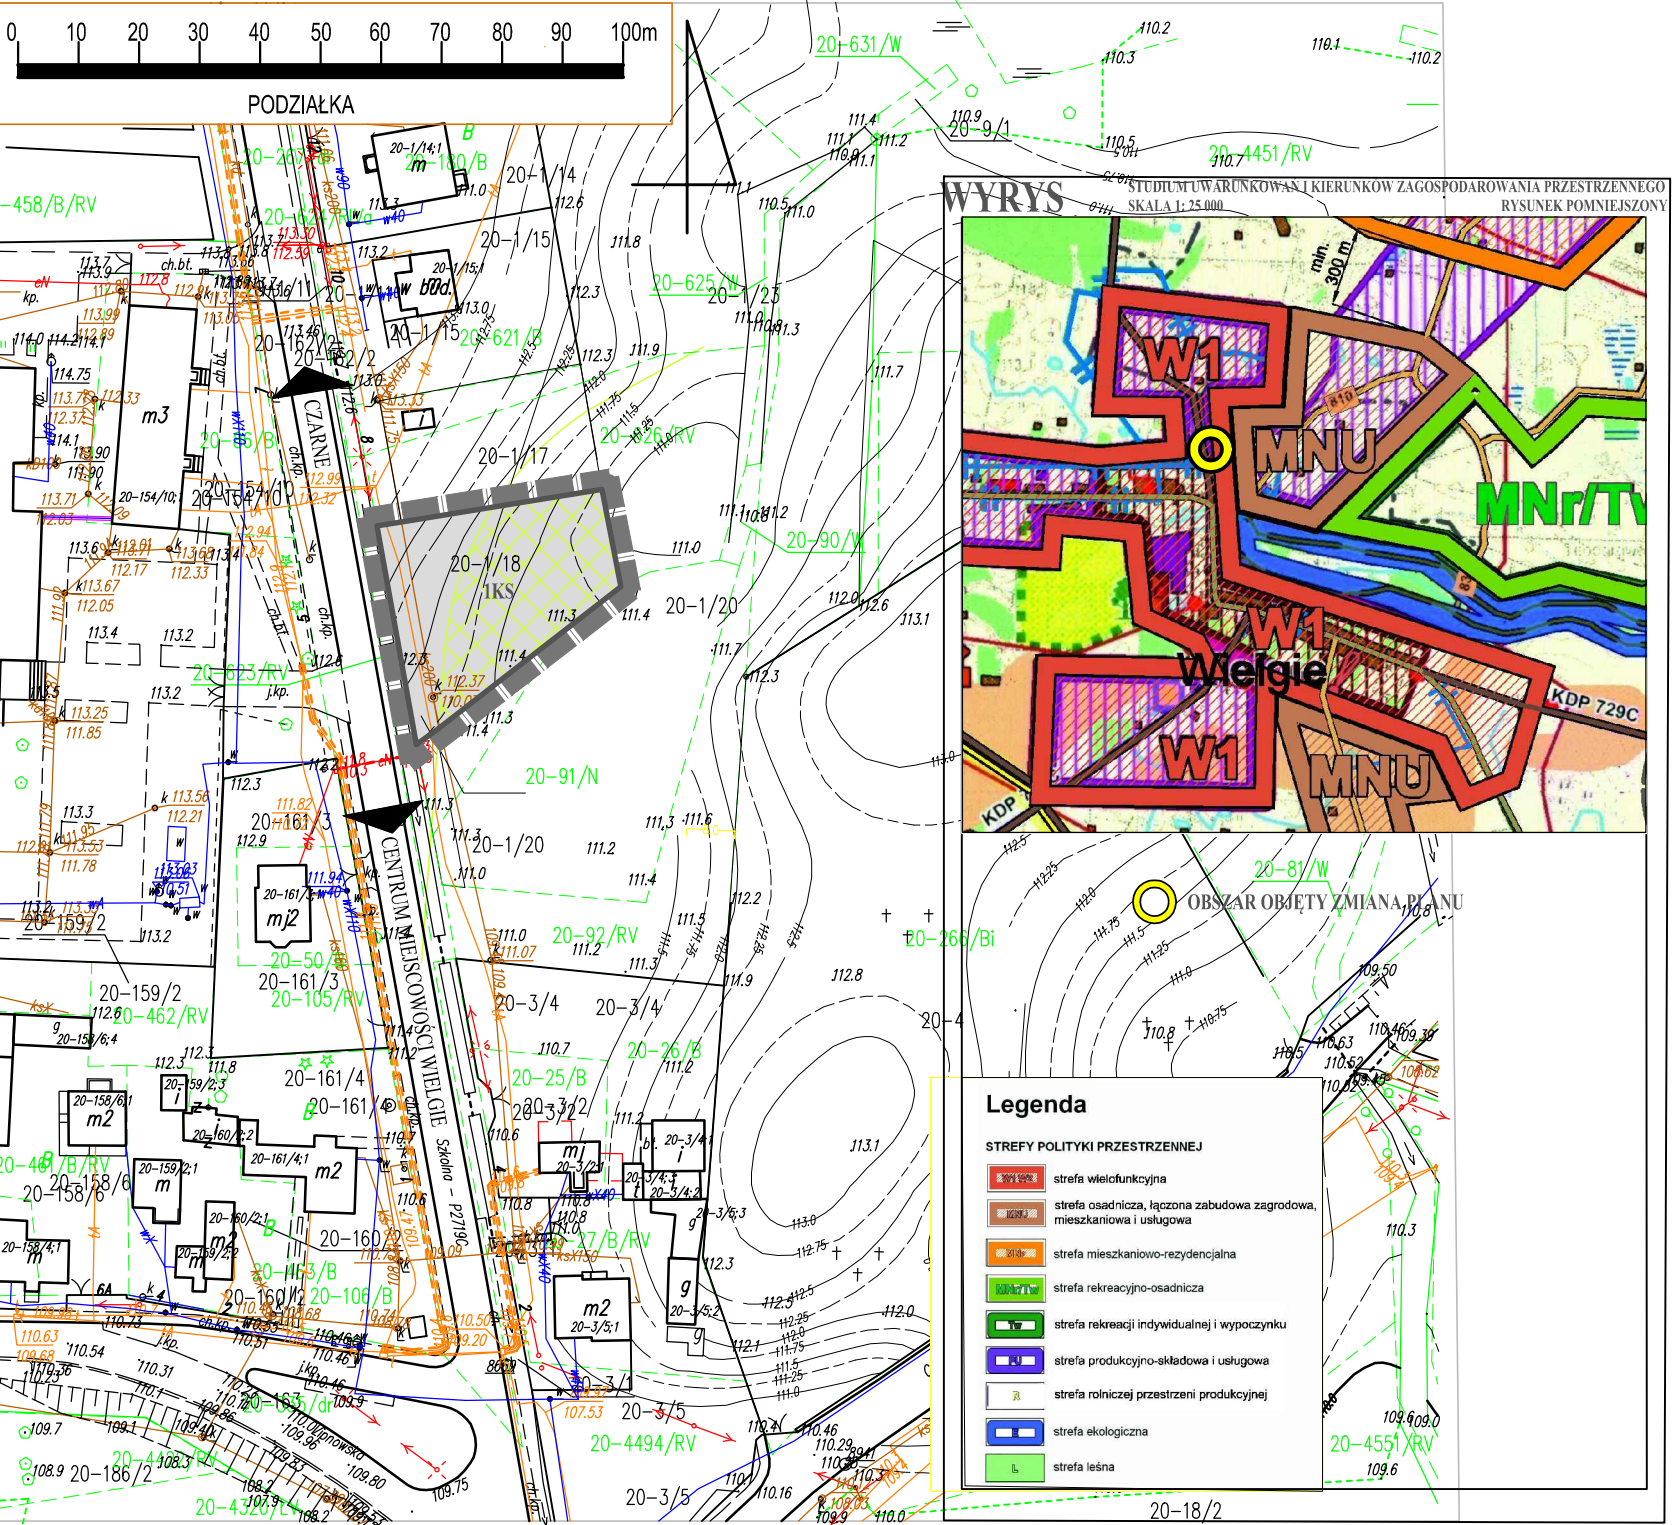

OZNACZENIA NA RYSUNKU PLANU

USTALENIA LINIOWE

GRANICA OPRACOWANIA PLANU

LINIE ROZGRANICZAJĄCE O RÓŻNYM PRZEZNACZENIU

PRZEZNACZENIE TERENU:

TERENY PARKINGU I URZĄDZEŃ KOMUNIKACJI SAMOCHODOWEJ

INFORMACJE

STREFA 50 m OD CMENTARZA

KIERUNKI DROGI PUBLICZNEJ

SPORZĄDZIŁ WÓJT GMINY WIELGIE OPRACOWANO W PRACOWNI STUDIÓW ARCHYTEKTONICZNYCH I PLANOWANIA PRZESTRZENNEGO "ATA" W ELBLĄGU 82 300 ELBLĄG, UL. KROLEWIECKA 93/2, TEL. 511 249 396, mail: pracownia.ata@wp.pl	
ZMIANA MIEJSCOWEGO PLANU ZAGOSPODAROWANIA PRZESTRZENNEGO OBEJMUJĄCEGO TERENY A, B, C W M. WIELGIE, GM. WIELGIE, POW. LIPNOWSKI, CZĘŚĆ BC	
PROJEKT	
GŁÓWNY PROJEKTANT	inż. arch. Anna Talaga upr. do pl. przestrz.art. ust. 1 nr 1412/94
PROJEKTANT	mgr Dagmara Kownacka upr. do pl. przestrz. art 5 ust. 3
OPRAC. PRZYRODNICZE	mgr Dagmara Kownacka
1:1000	DATA 2022 r.